


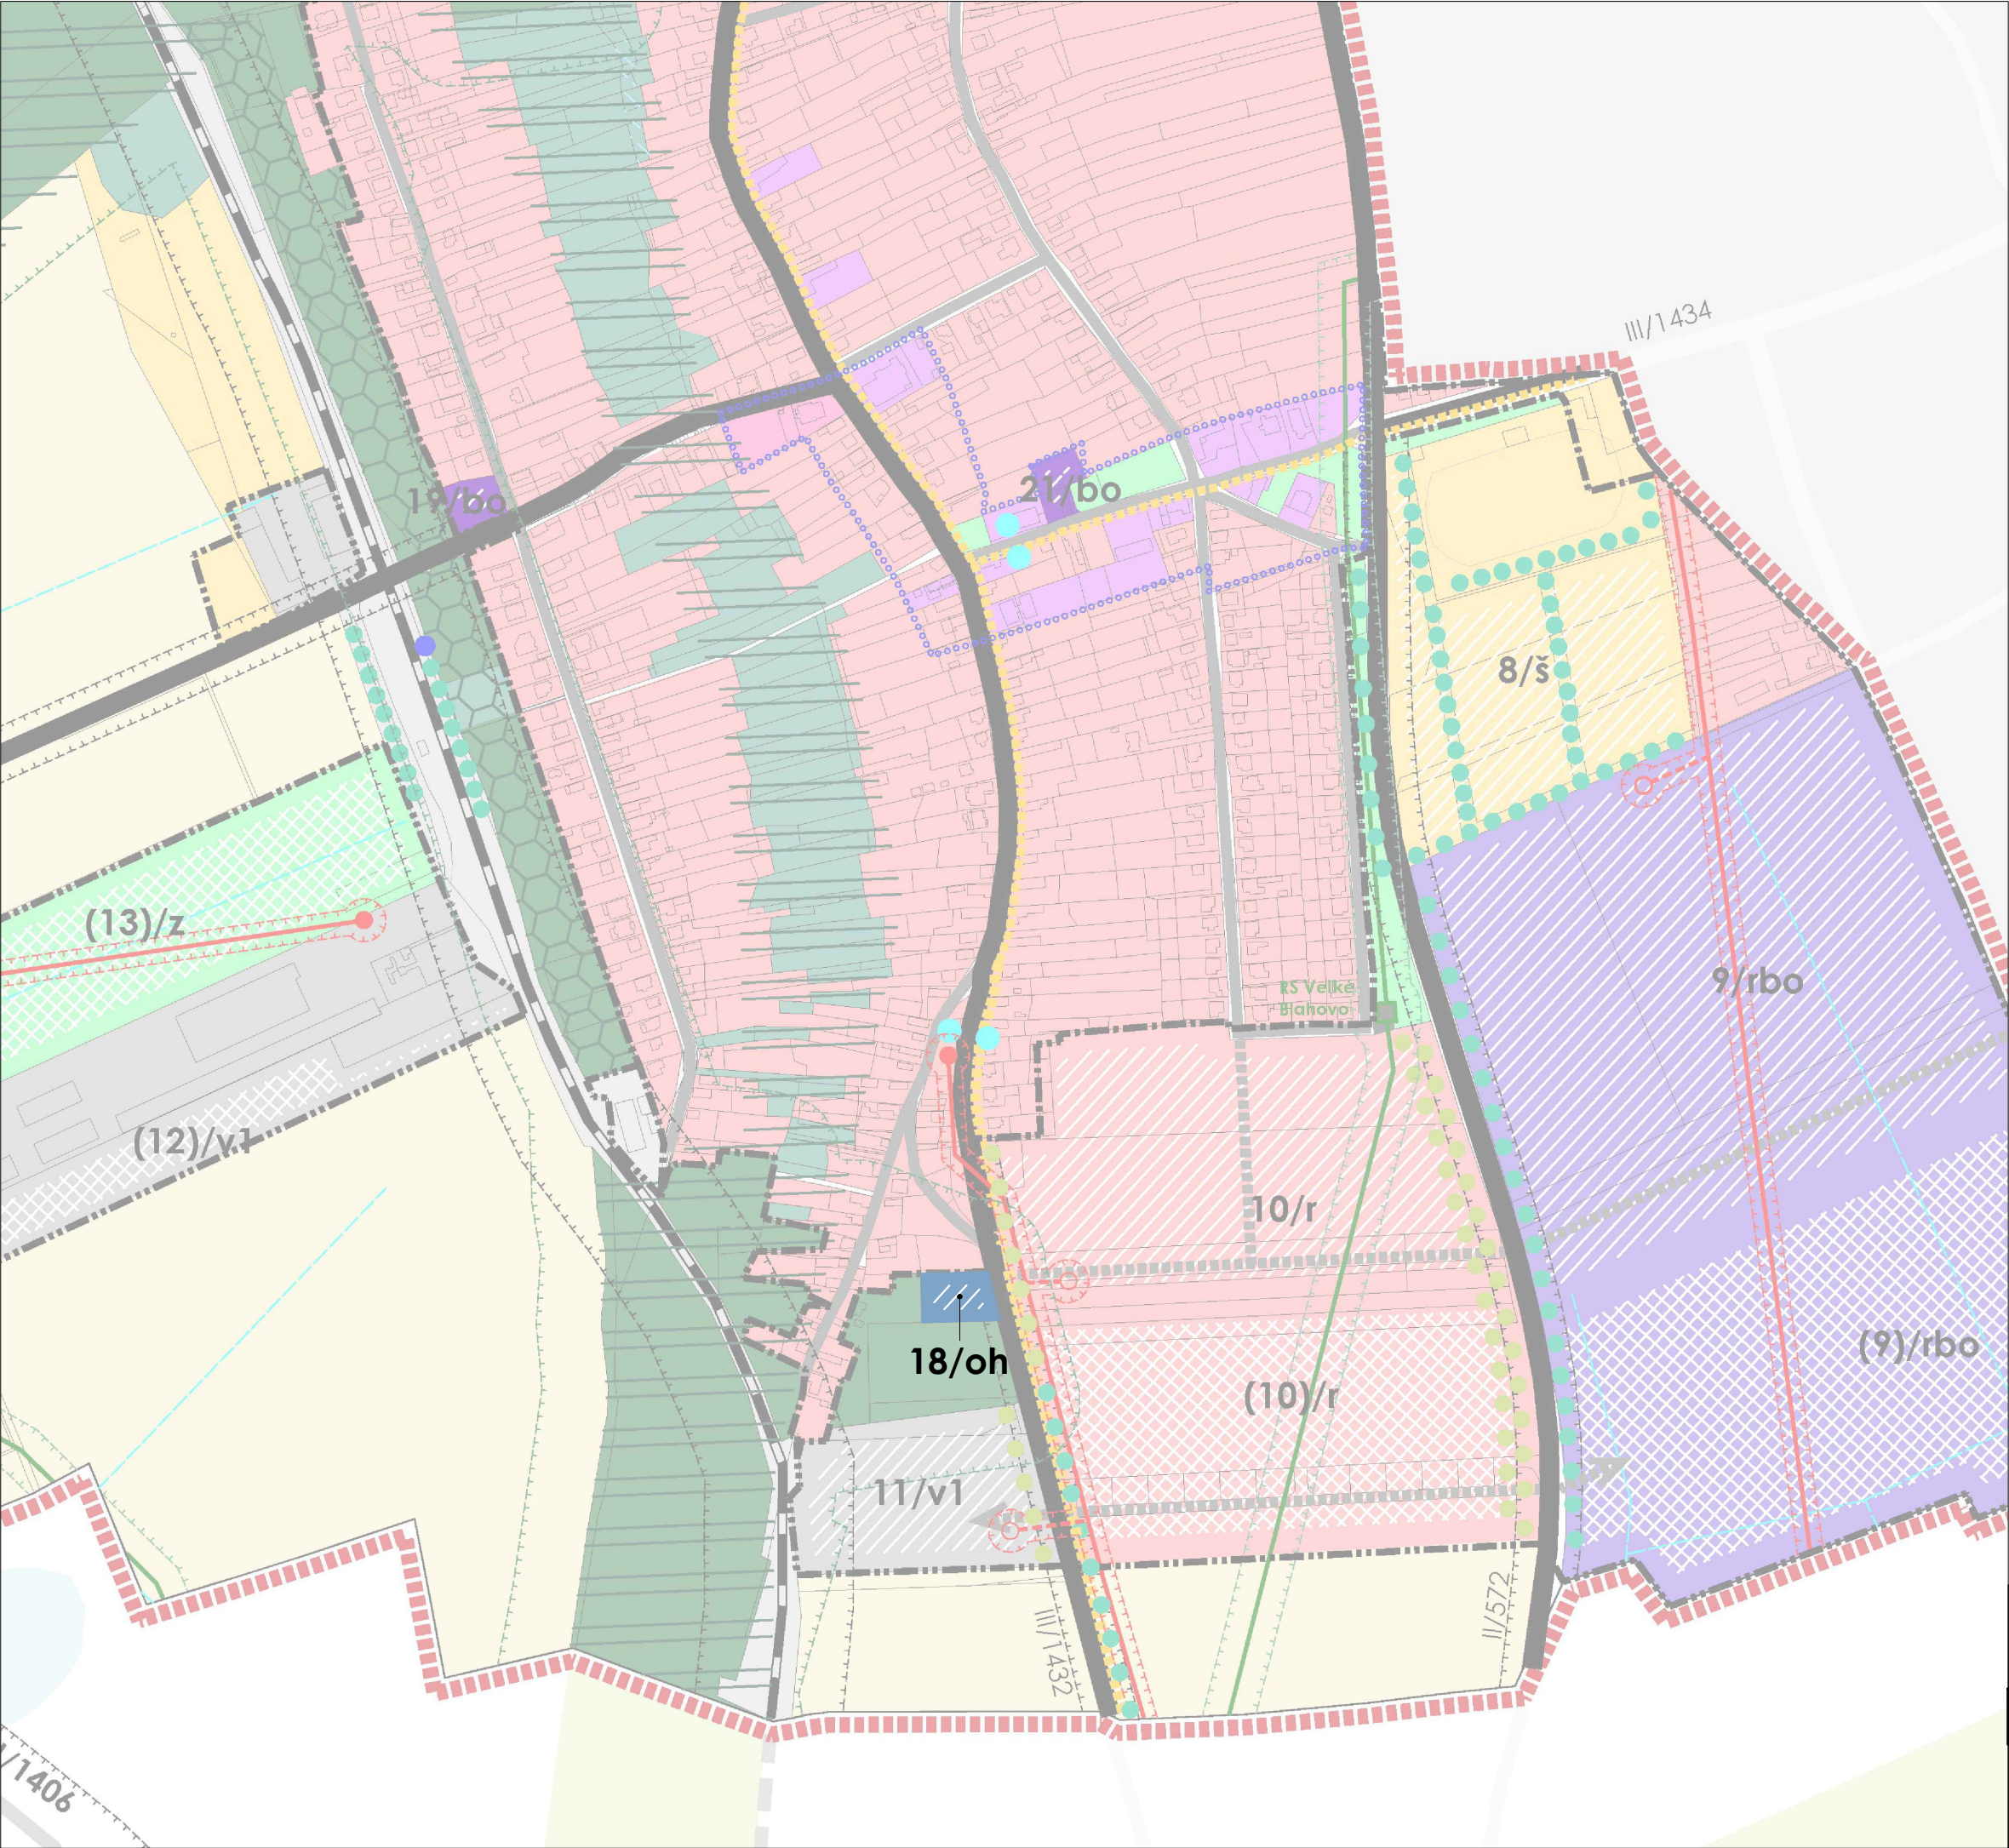

LEGENDA ZaD č.1:

HLAVNÉ FUNKČNÉ VYUŽITIE

PLOCHY ODPADOVÉHO HOSPODÁRSTVA
(ZBERNÝ DVOR TRIEDENÉHO KOMUNÁLNEHO
ODPADU) - "oh"

ROZVOJOVÉ ZÁMERY OBCE

ROZVOJOVÉ PLOCHY :

ROZVOJOVÉ PLOCHY A ICH OZNAČENIE

STAV	NÁVRH	VÝHLAD

18/oh

POZN. Výkres je spracovaný do výrezu výkresu komplexného návrhu priestorového usporiadania a funkčného využitia územia čístopisu platného ÚPN obce.

	ÚZEMNÝ PLÁN OBCE VEĽKÉ BLAHOVO	MIERKA:
ZMENY A DOPLNKY č.1		
	Komplexný návrh priestorového usporiadania a funkčného využitia územia	2.2
OBSTARÁVATEL: OBEC VEĽKÉ BLAHOVO	SPRACOVATEL: ÚPn s.r.o.	MIERKA: 1:5 000 DÁTUM: 2021