


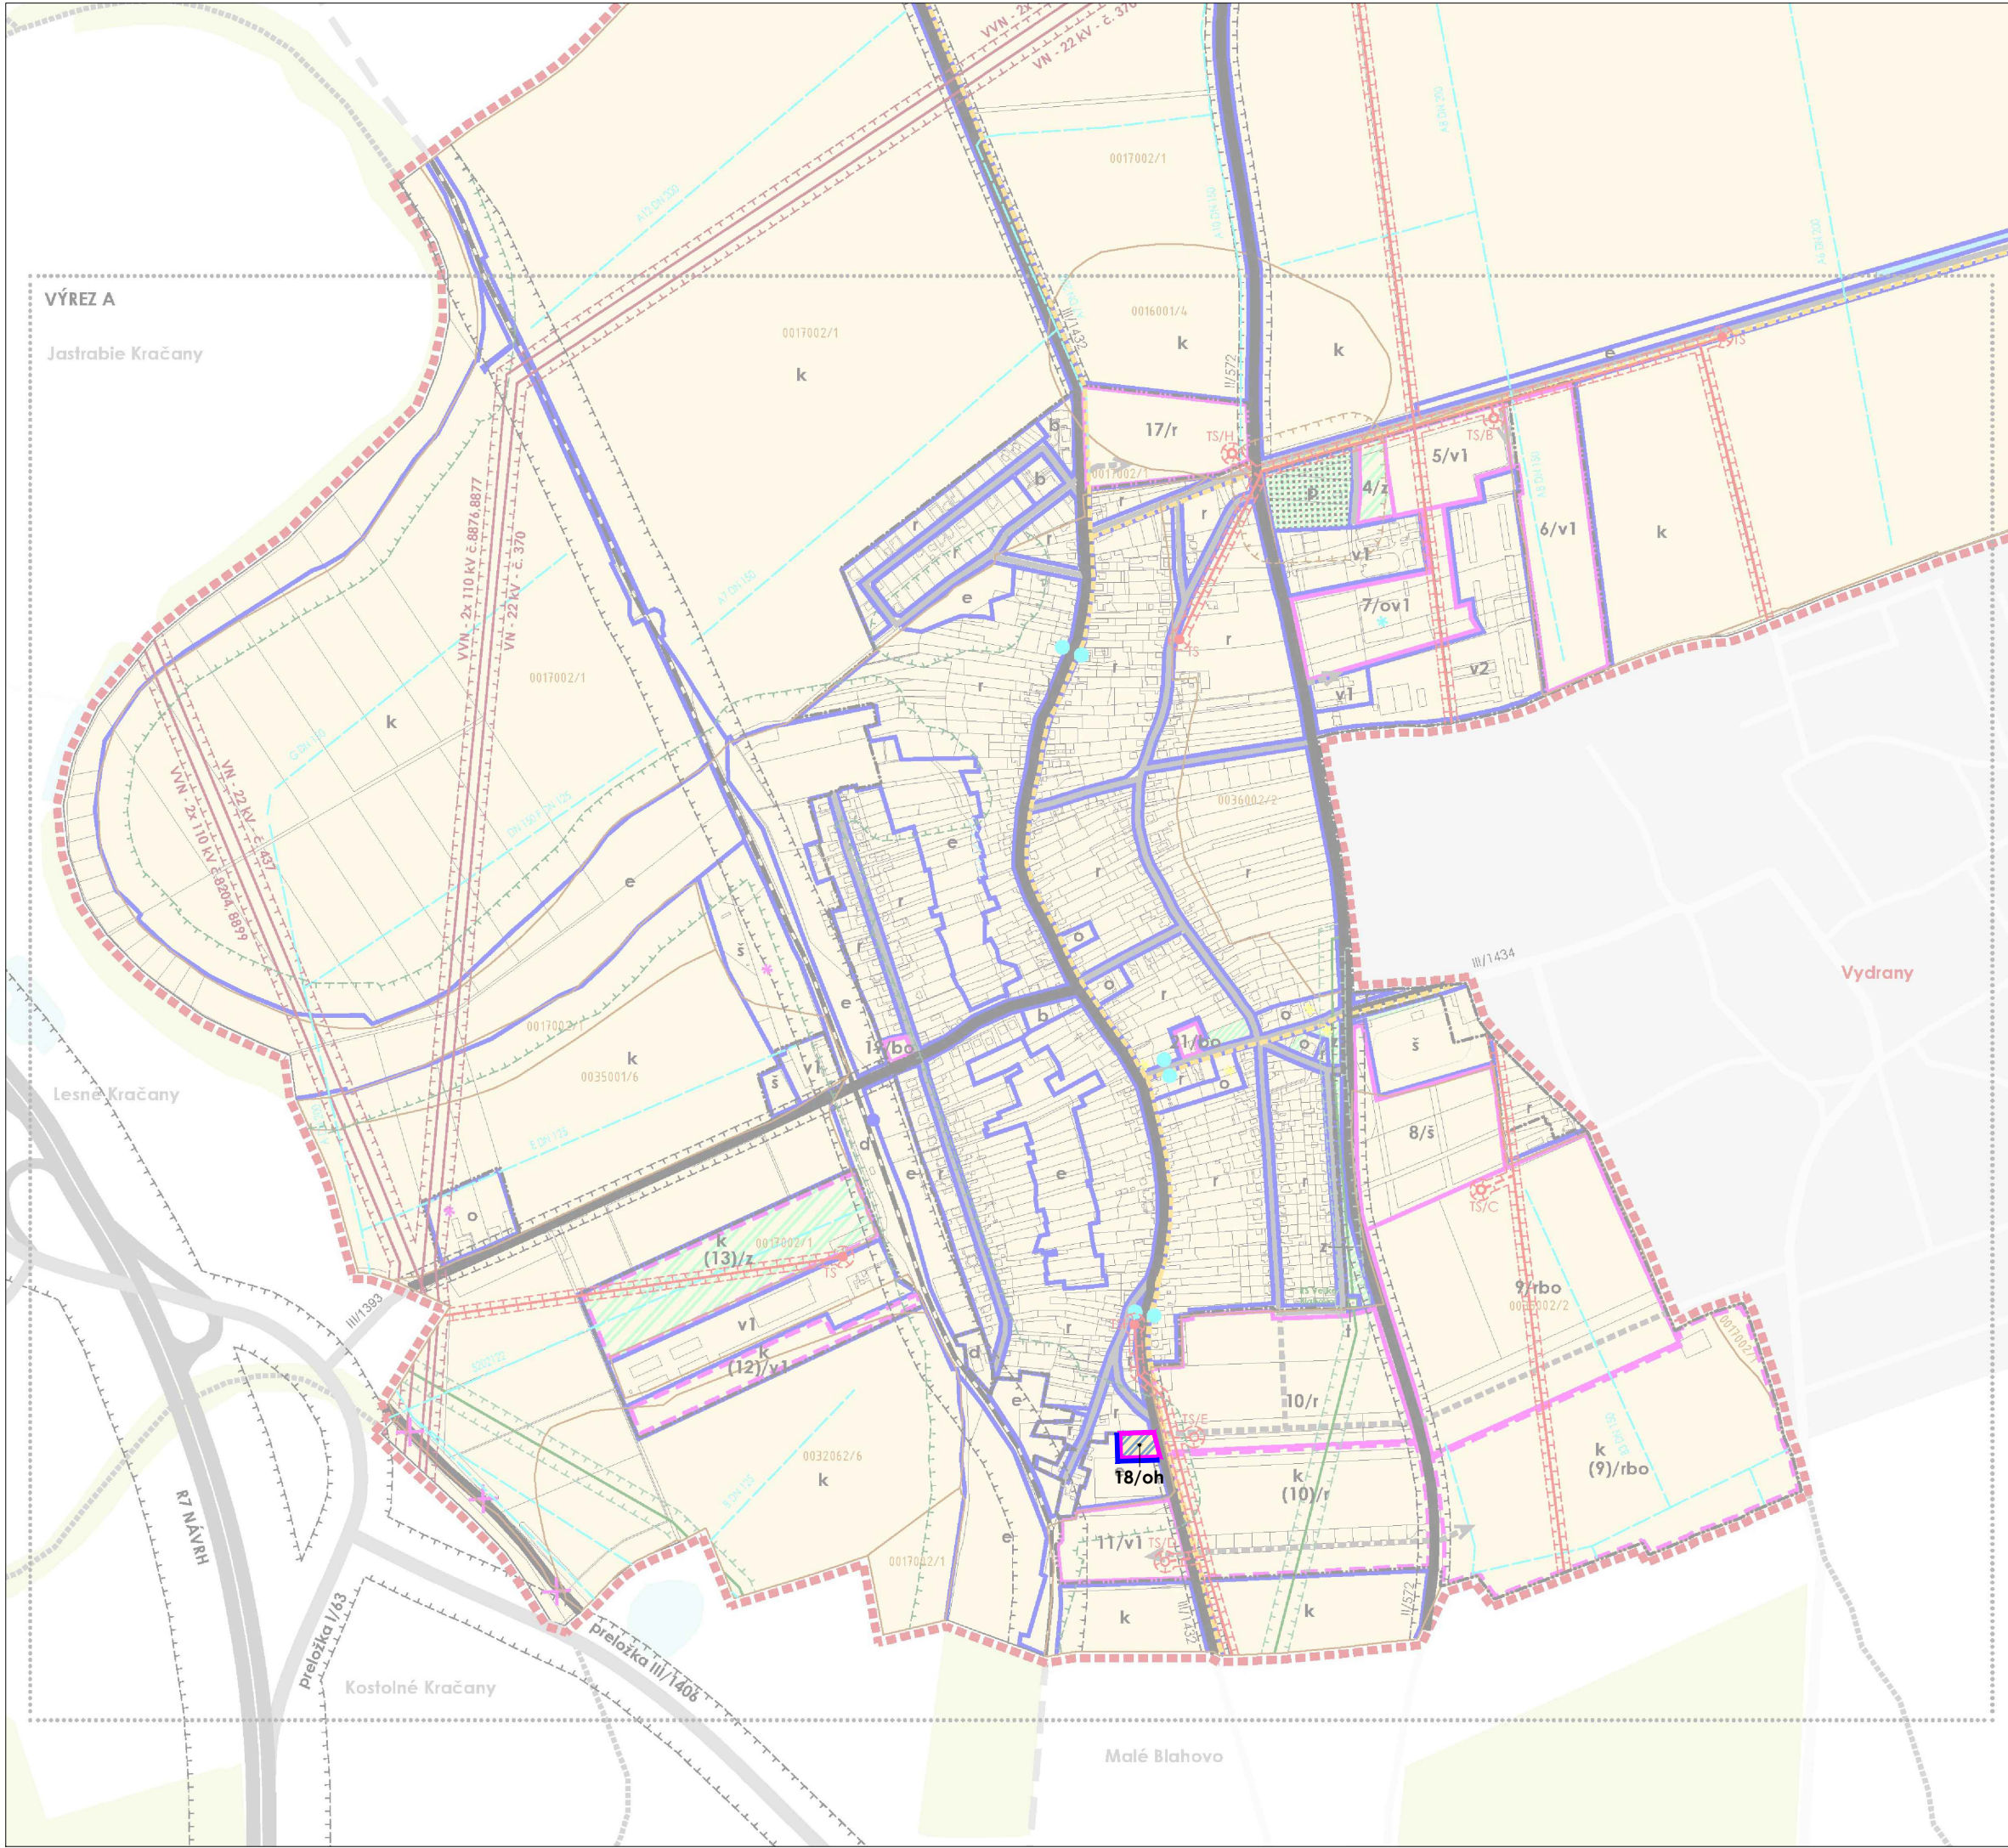

LEGENDA ZaD č.1:

REGULATÍVY VYUŽITIA ÚZEMIA

REGULOVANÉ ÚZEMIE

STAV	NÁVRH	VÝHLAD

HRANICE REGULAČNÝCH BLOKOV

--	--	--

HLAVNÉ FUNKČNÉ VYUŽITIE REGULAČNÝCH BLOKOV

PLOCHY ODPADOVÉHO HOSPODÁRSTVA
(ZBERNÝ DVOR TRIEDENÉHO KOMUNÁLNEHO
ODPADU) - "oh"

	18/oh	
--	-------	--

VEREJNOPROSPEŠNÉ STAVBY A OPATRENIA

PLOCHY ODPADOVÉHO HOSPODÁRSTVA
(ZBERNÝ DVOR TRIEDENÉHO KOMUNÁLNEHO
ODPADU) - "oh"

--	--	--

POZN. Výkres je spracovaný do výrezu výkresu komplexného návrhu priestorového usporiadania a funkčného využitia územia - záväzná časť a VP stavby čistopisu platného UPN obce.

	ÚZEMNÝ PLÁN OBCE		MIERKA:
	VEĽKÉ BLAHOVO		
ZMENY A DOPLNKY č.1			3.1
Komplexný návrh priestorového usporiadania a funkčného využitia územia - záväzná časť a VP stavby			
OBSTARÁVATEL: OBEC VEĽKÉ BLAHOVO	SPRACOVATEL: ÚPn s.r.o.	MIERKA: 1:10 000 DÁTUM: 2021	