

VÝREZ A:

Jastrabie Kračany


Lesné Kračany

R7 NÁVRH

Preložka I/183

Kostolné Kračany

Preložka III/1406

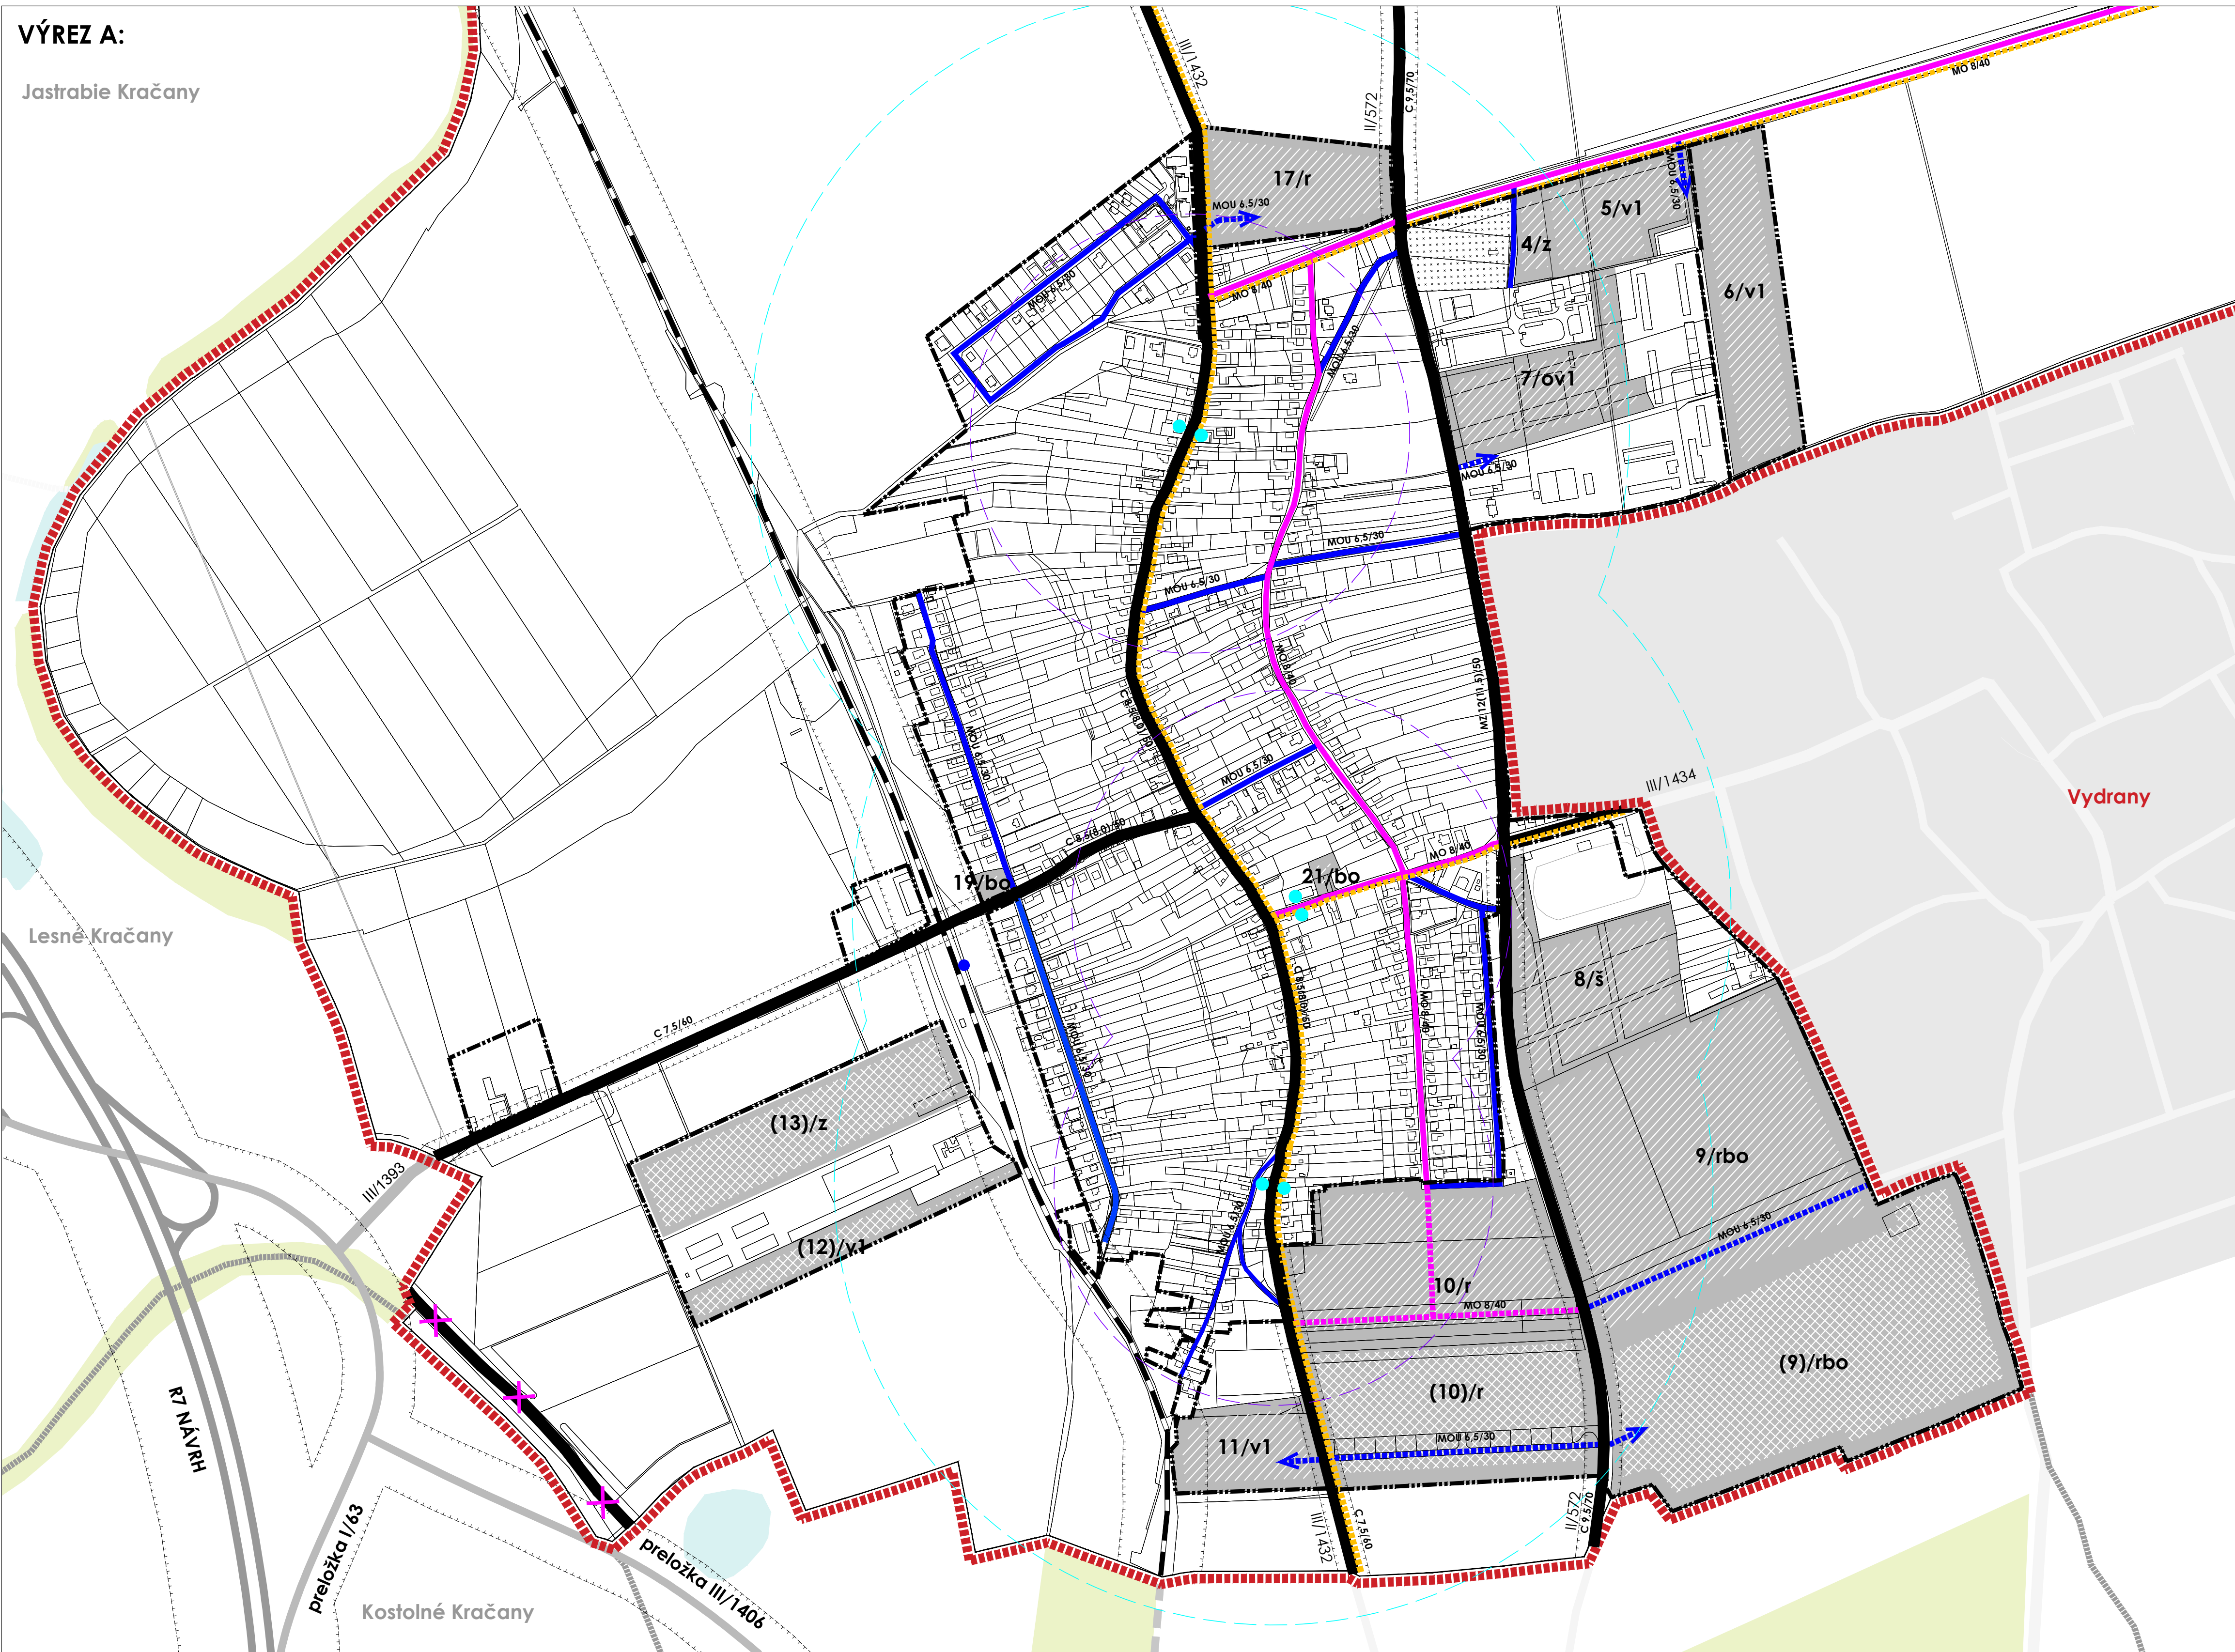

Vydrany

LEGENDA:

STAV	NÁVRH	VÝHLAD
ADMINISTRATÍVNE HRANICE HRANICA KATASTRÁLNEHO ÚZEMIA HRANICA ZASTAVANÉHO ÚZEMIA		
LIMITY VYUŽITIA ÚZEMIA OCHRANNÉ PÁSMA VŠETKÝCH DRUHOV		
ROZVOJOVÉ ZÁMERY OBCE ROZVOJOVÉ PLOCHY A ICH OZNAČENIE		
VEREJNÉ DOPRAVNÉ NAPOJENIE ZBERNÁ KOMUNIKÁCIA - CESTA II. TRIEDY ZBERNÁ KOMUNIKÁCIA - CESTY III. TRIEDY OBSLUŽNÁ KOMUNIKÁCIA C2 OBSLUŽNÁ KOMUNIKÁCIA C3 CYKLOTRASY ZASTÁVKY HD / ŽELEZNIČNÁ ZASTÁVKA DOSTUPNOSŤ 300m a 600m K ZASTÁVKAM HD ŽELEZNIČNÁ TRÁŤ JAVY NA ZRUŠENIE		

SCHVAĽOVACIA DOLOŽKA

OBEC VEĽKÉ BLAHOVO POTVRDZUJE PLATNOSŤ ÚZEMNOPLÁNOVACEJ DOKUMENTÁCIE V ZMYSLE UZNESENIA OZ Č. 8/2019/66 ZO DŇA 19.06.2019.

STAROSTKA OBCE:
Júlia Gányovicová

PEČIATKA A PODPIS: _____

	ÚZEMNÝ PLÁN OBCE VEĽKÉ BLAHOVO	MIERKA: 0 50 100 150m
	NÁVRH - Čistopis	4
Výkres riešenia verejného dopravného vybavenia	OBSTARÁVATEĽ: OBEC VEĽKÉ BLAHOVO	SPRACOVATEĽ: DMTeam s.r.o.
MIERKA: 1:5 000 DÁTUM: 2019		